
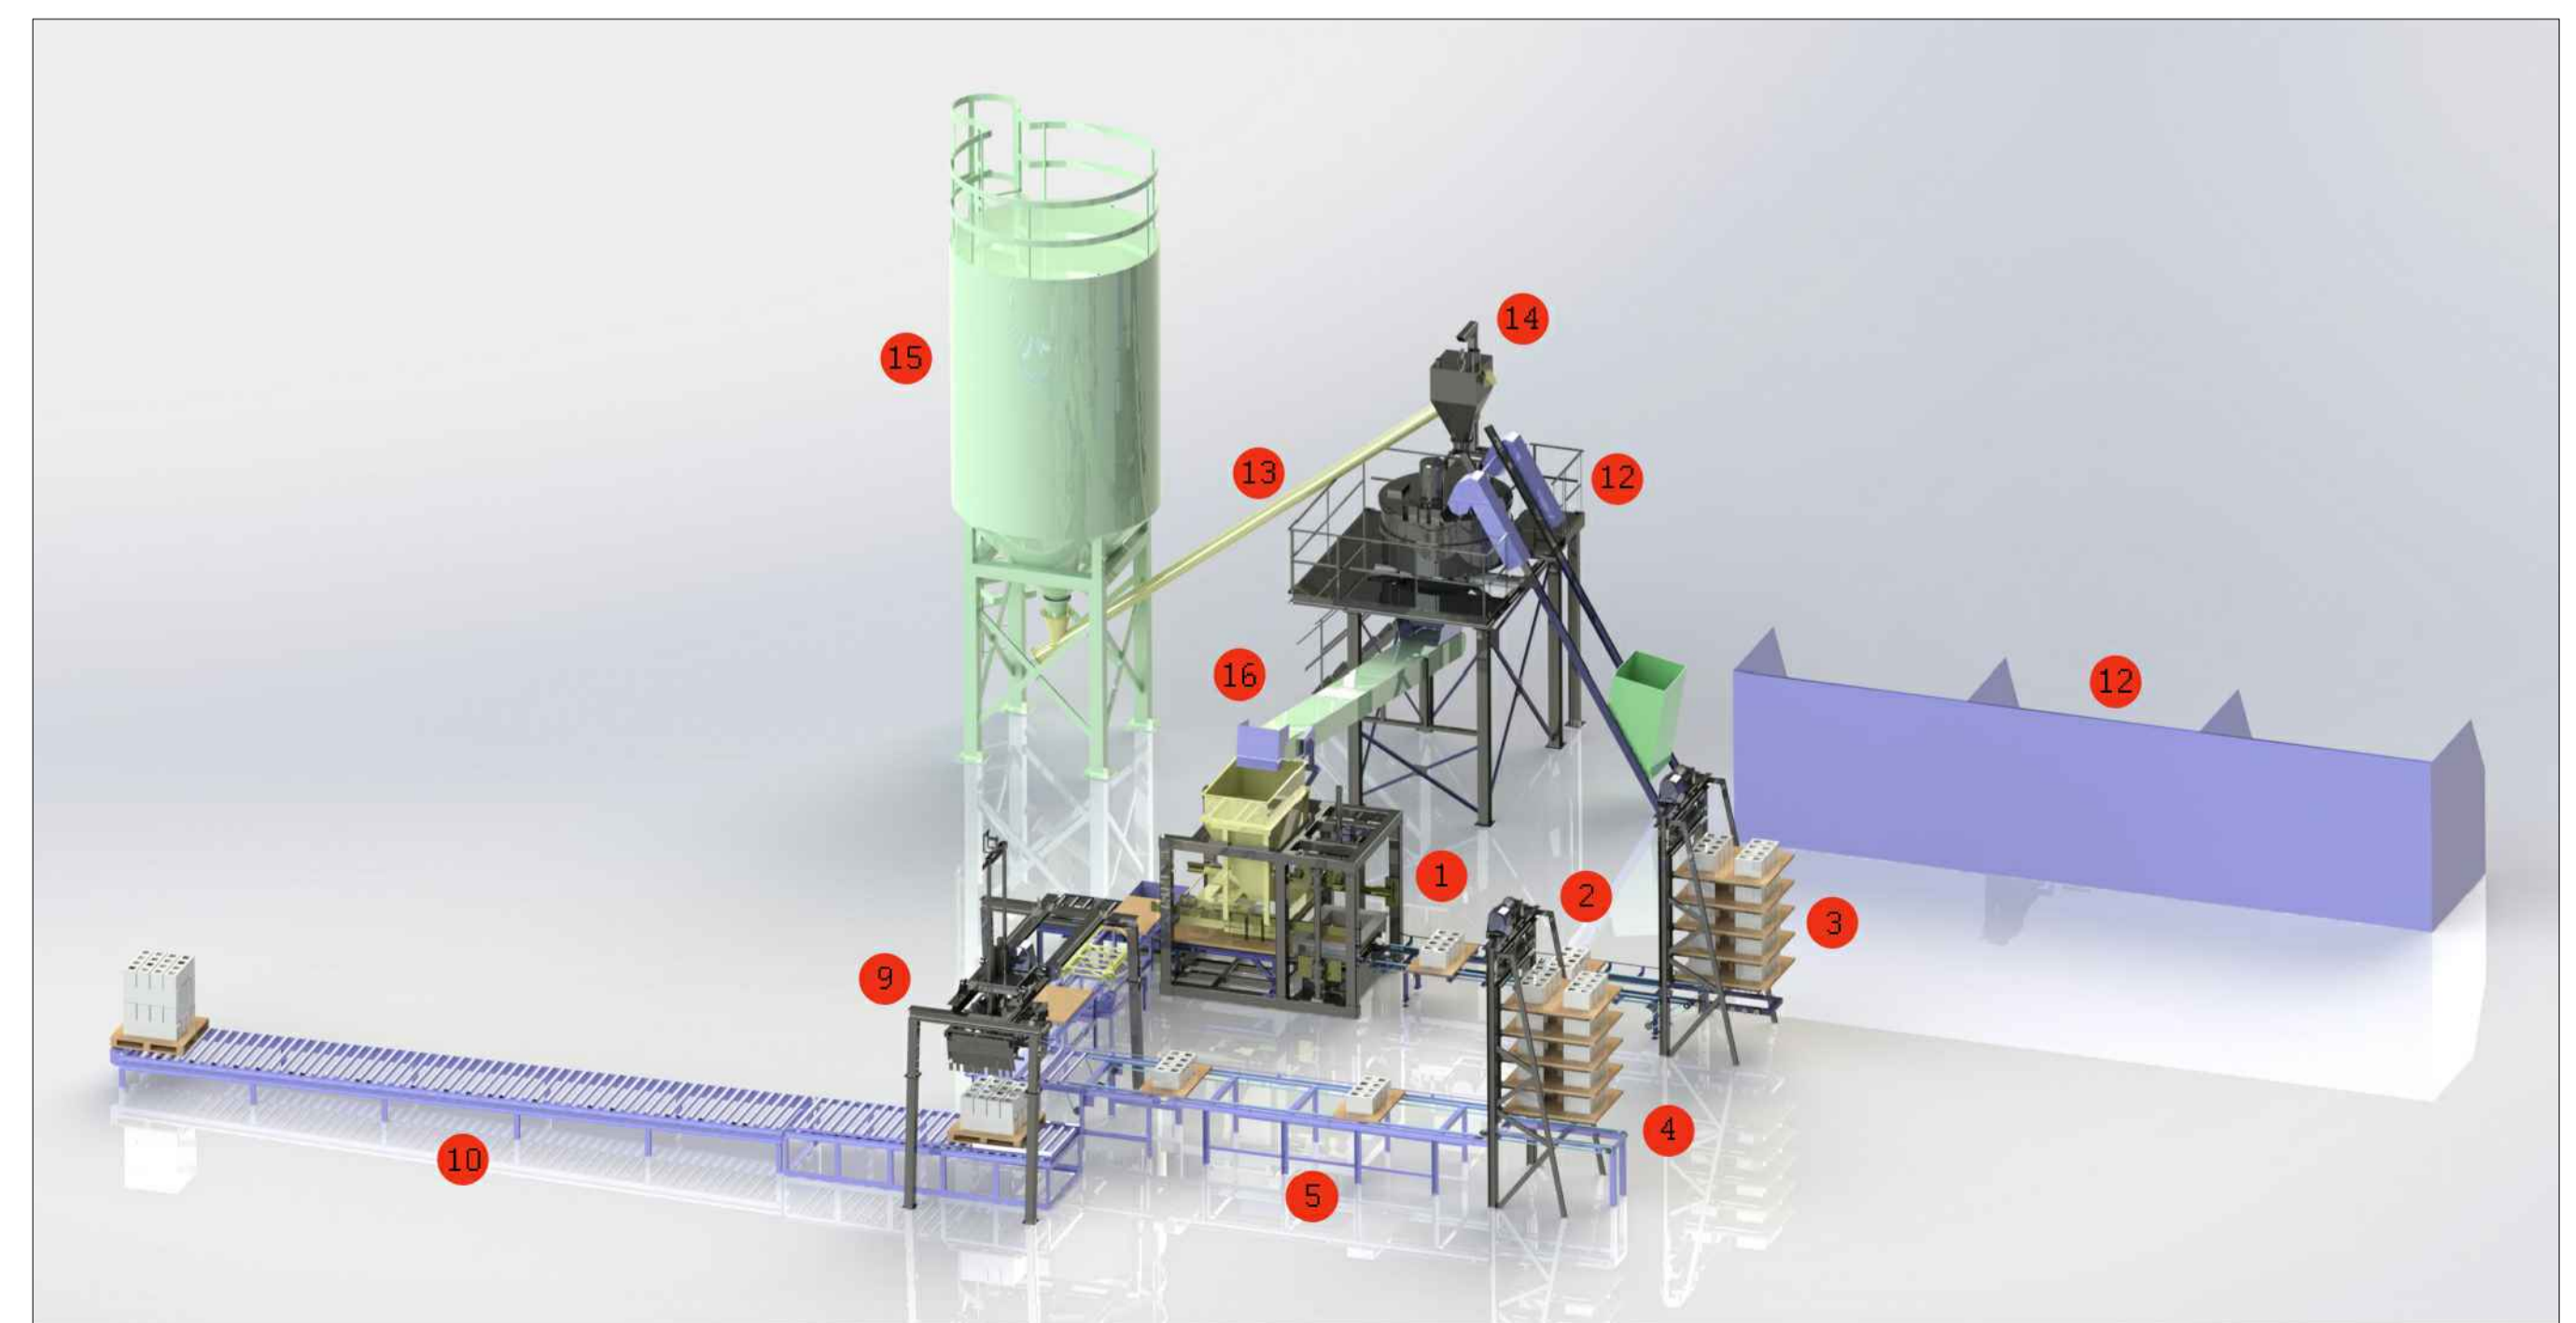


LEYENDA

1. VIBROCOMPRESORA 2030.
2. RECEPTOR BANDEJAS 133,200.
3. ASCENSOR 12P.
4. DESCENSOR 12P.
5. EXTRACTOR DESCENSOR 131,600.
6. ALIMENTADOR BANDEJAS 132,500.
7. GIRO BANDEJAS 132,550.
8. CEPILLO BANDEJAS 115,300
9. PINZA 128,200A.
10. MESA RODILLOS.
11. CABINA EQUIPO ELÉCTRICO.
12. MEZCLADORA M750+SKIP.
13. SIN FIN 165X6.
14. BÁSCULA CEMENTO BC200.
15. SILO CIMENTO 30Tn.
16. CINTA TRANSPORTADORA.
17. TOLVA.
18. CINTA ALIMENTADORA.
19. CINTA PESADORA.
20. CARRETILLA: PESO 2500KG Y CON DESPLAZADOR.

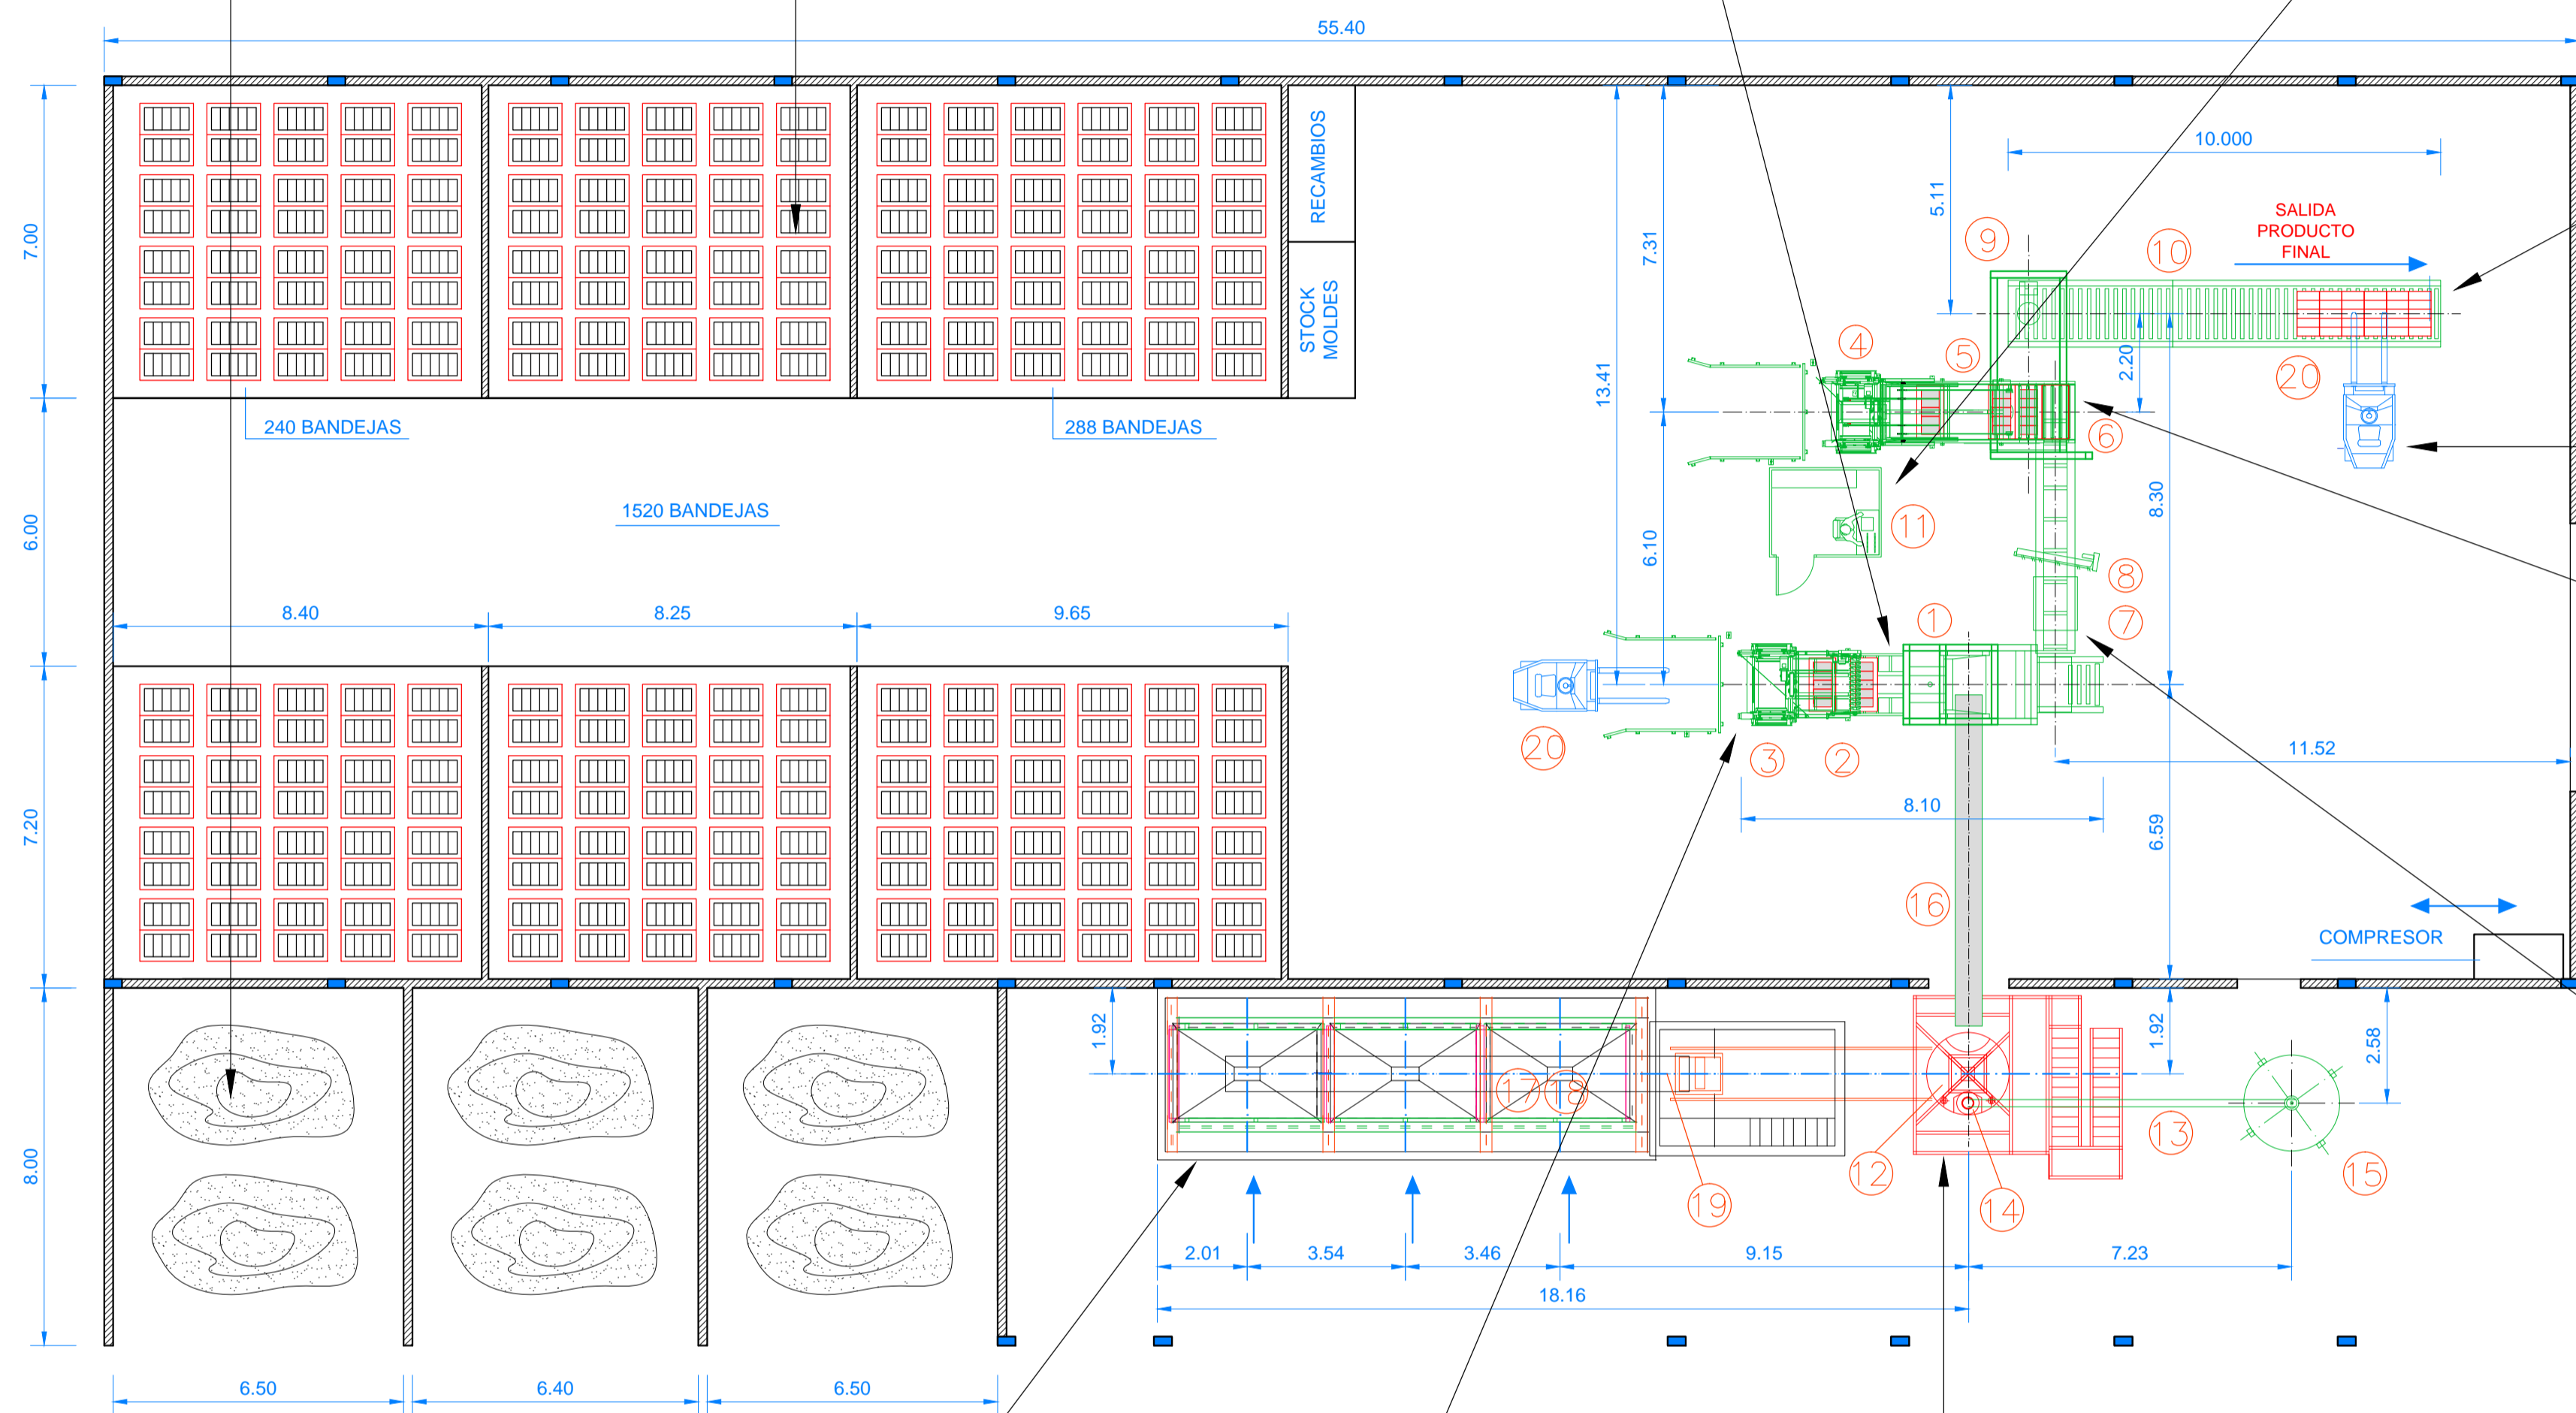

| | | |
|--|--|--------------------------------------|
| | | INSTALACIÓN 2030-60 |
| NCM: 2030-60 Ítem: 1 Ítem: 2 Ítem: 3 Ítem: 4 Ítem: 5 Ítem: 6 | DATA: 26-11-2012 26-11-2012 | INSTALACIÓN 2030-60 |
| Dibujo: 1 Aprobado: 1 Escala: A1 | Ítem: 1 Ítem: 2 Ítem: 3 Ítem: 4 Ítem: 5 Ítem: 6 | INSTALACIÓN 2030-60 |